


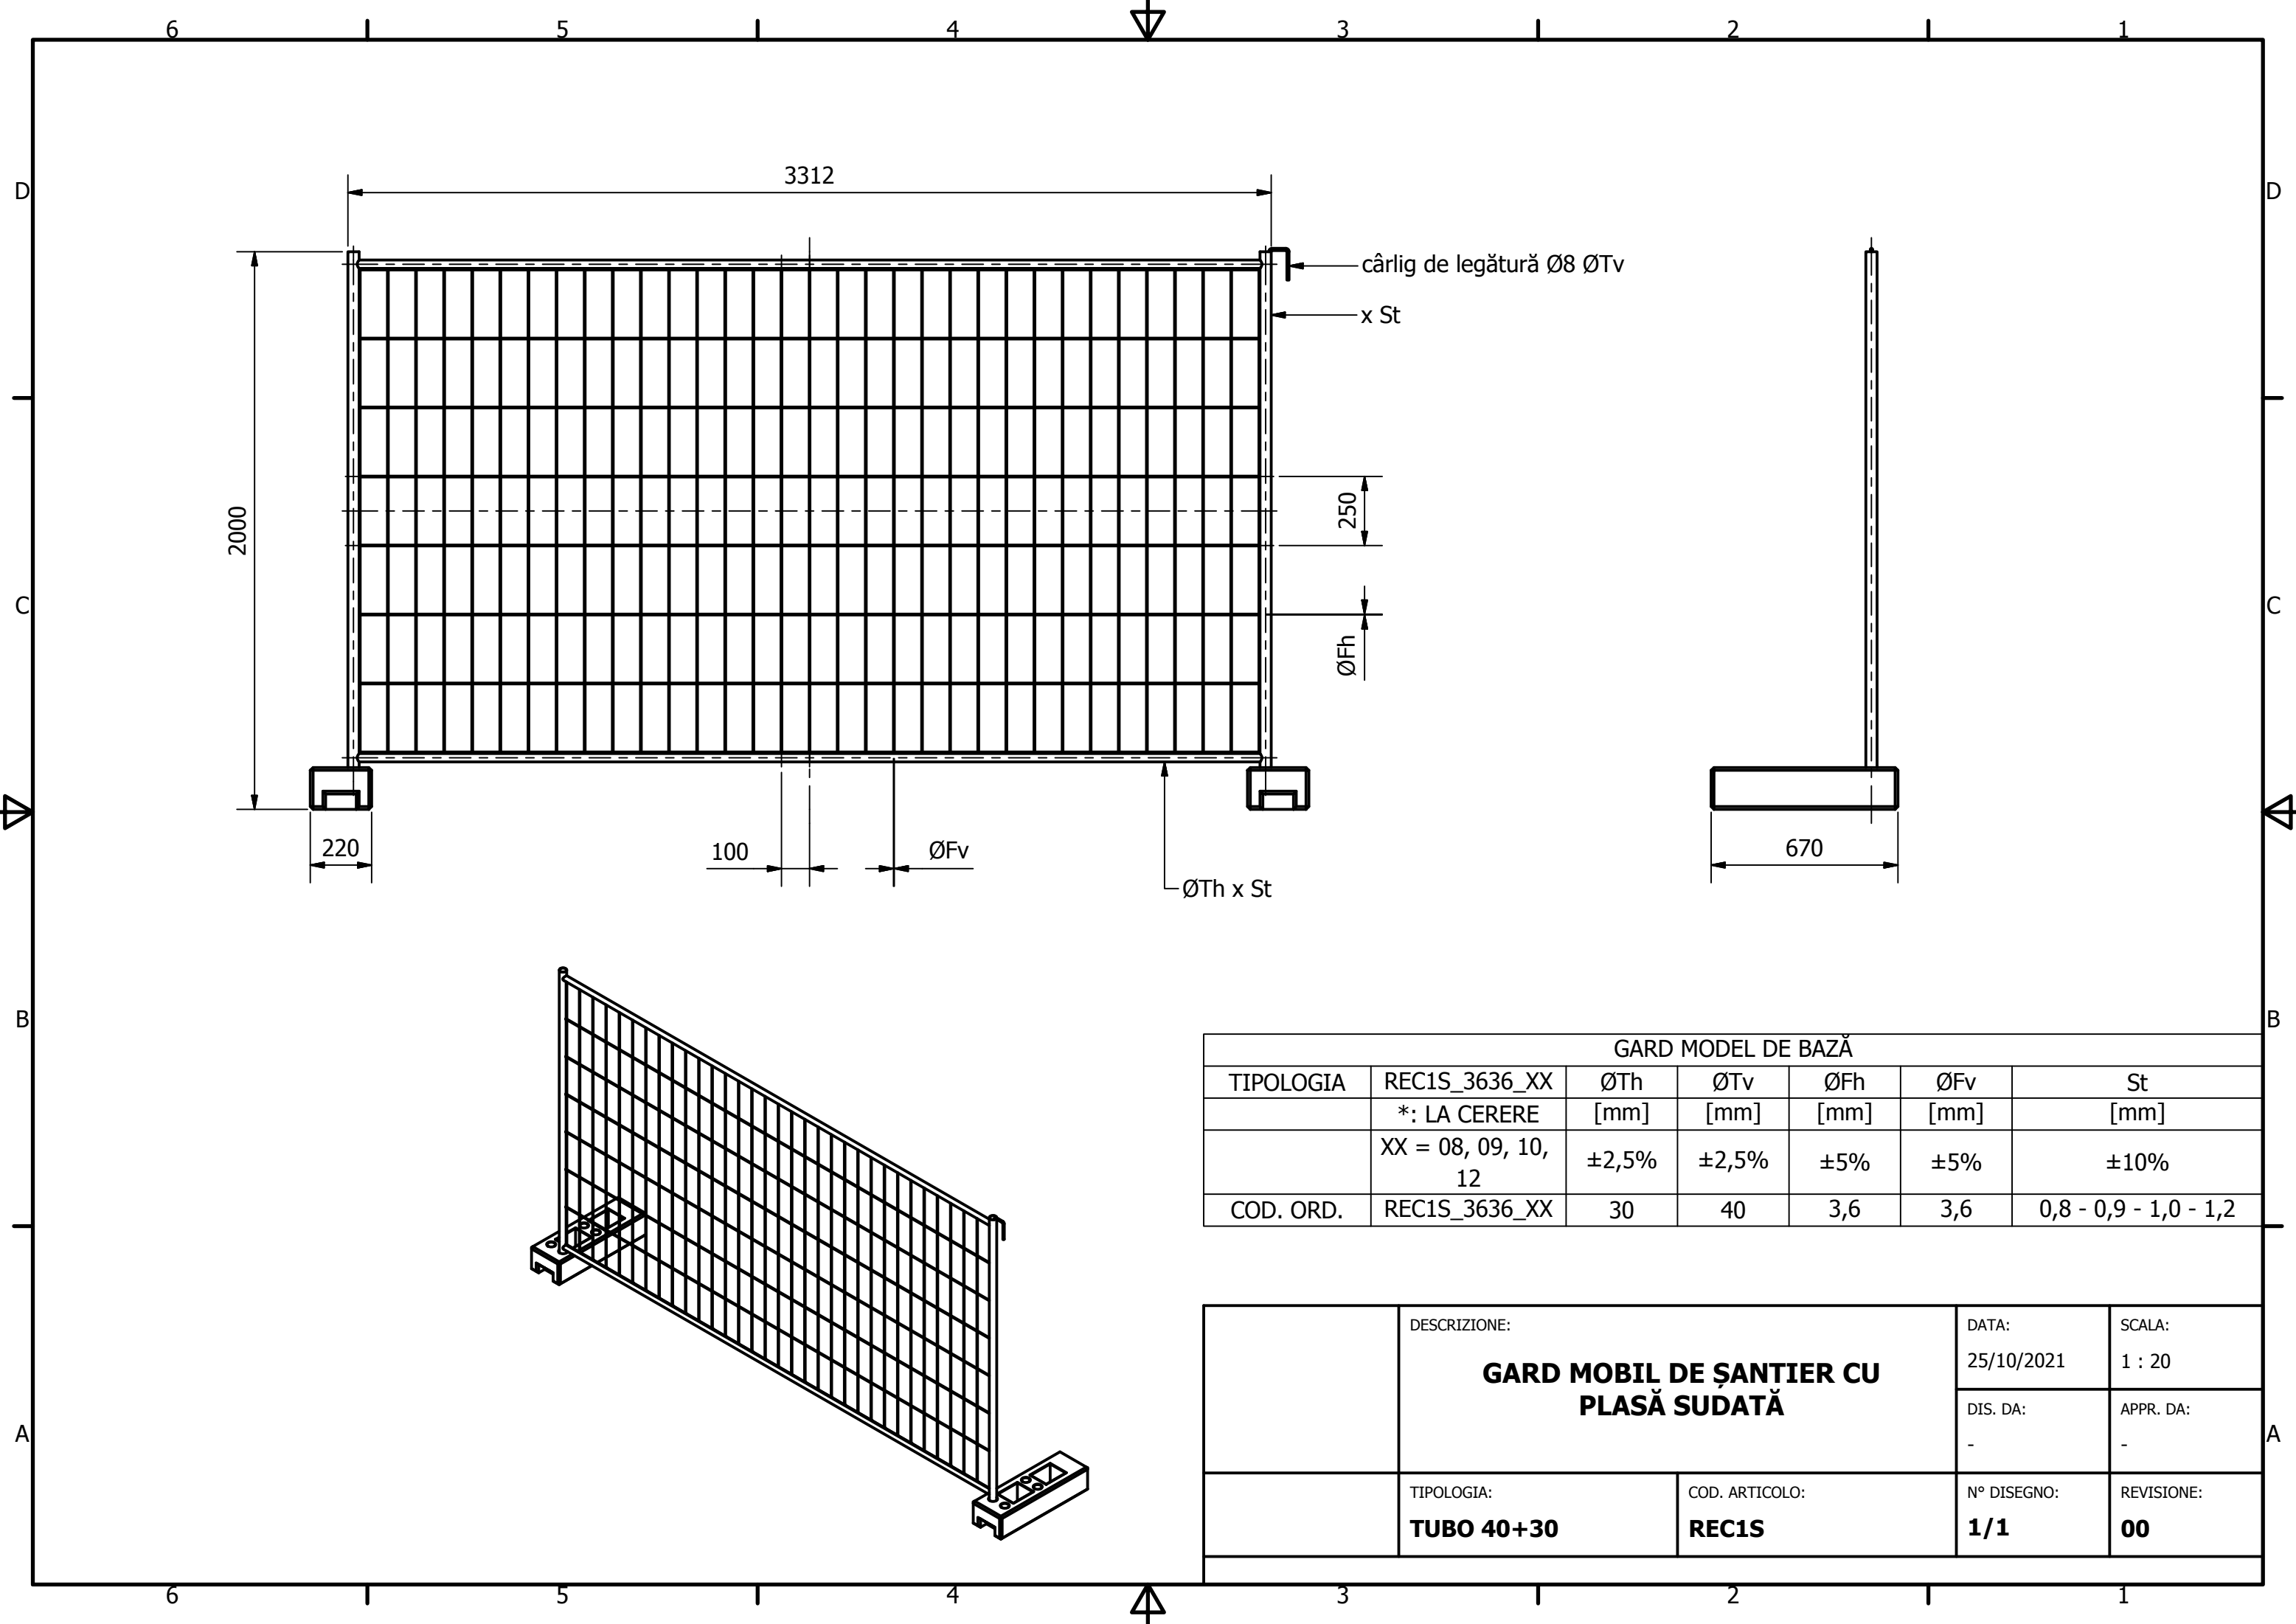

GARD MODEL DE BAZĂ						
TIPOLOGIA	REC1S_3636_XX	ØTh	ØTv	ØFh	ØFv	St
	*: LA CERERE	[mm]	[mm]	[mm]	[mm]	[mm]
	XX = 08, 09, 10, 12	±2,5%	±2,5%	±5%	±5%	±10%
COD. ORD.	REC1S_3636_XX	30	40	3,6	3,6	0,8 - 0,9 - 1,0 - 1,2

	DESCRIZIONE: GARD MOBIL DE ȘANTIER CU PLASĂ SUDATĂ		DATA: 25/10/2021	SCALA: 1 : 20
			DIS. DA: -	APPR. DA: -
	TIPOLOGIA: TUBO 40+30	COD. ARTICOLO: REC1S	N° DISEGNO: 1/1	REVISIONE: 00

Oggiono, 18/01/2022

**SUBIECT: DECLARAȚIE DE CONFORMITATE PENTRU FURNIZAREA DE GARDURI
PROVIZORII DE ȘANTIER - DDT N. 7 DIN 17/01/2022 - FACTURA N. 2/2022 DIN 17/01/2022**

**NORME PENTRU GARDURI PROVIZORII DE ȘANTIER
COMPLEMENT LA PLICUL ILUSTRATIV**

**SISTEMELE DE GARDURI PROVIZORII DE ȘANTIER, ÎN MATERIE DE
SIGURANȚĂ, SUNT CONFORME ÎN APLICAȚIE CU:**

**Directiva Consiliului 92/57/CEE – Aplicarea cerințelor minime de securitate și sănătate de
implementat în șantierele temporare sau mobile.**

Recepționate în Italia prin:

**D.lgs. 81/08 (Art. 304) – În materie de protecție a sănătății și securității la locul de muncă (fost D.lgs.
494/96, 528/99 și 276/03 – Cerințe de securitate și sănătate de aplicat în șantierele de lucru).**

D.lgs. 106/09 – Dispoziții complementare și corective la D.lgs. 81/08.

**SISTEMELE DE GARDURI PROVIZORII DE ȘANTIER, ÎN MATERIE DE PROPRIETĂȚI ALE
STRATULUI DE ZINC, SUNT CONFORME CU:**

**Punctul 5.2 al Normei UNI 11002 – 3:2002, în aplicarea Normei UNI EN ISO 1461:2009 – Straturi de
zincare prin scufundare la cald pe produse finite din fier și articole din oțel.**

**§ 5.2.5 al Normei UNI 11002 – 3:2002 – Aspectul vizual al stratului de zinc și toleranțele referitoare la
prezența cocoloșilor și acumulărilor de zinc pe panouri.**

**SISTEMELE DE GARDURI PROVIZORII DE ȘANTIER, ÎN MATERIE DE PROPRIETĂȚI
MECANICE, ACOLO UNDE ESTE PREVĂZUT ȘI APLICABIL, SUNT CONFORME CU:**

Norma UNI 11243:2007 – Plasă sudată anti – fisurare.

**SISTEMELE DE GARDURI PROVIZORII DE ȘANTIER, ÎN MATERIE DE PROPRIETĂȚI ALE
MATERIALELOR UTILIZATE, SUNT CONFORME CU:**

Norma UNI EN 10025:2005, conform Certificatului EN 10204:2004 – Tipuri de documente de control.

*** Pentru informații suplimentare privind caracteristicile produselor, se recomandă consultarea
fișelor tehnice de produs și a rapoartelor de calcul aferente.**

REZUMAT

**SISTEMELE DE GARD MOBIL DE ȘANTIER
SUNT CONFORME CU:**

Direttiva 92/57/CEE – D.lgs. 81/08 – D.lgs. 106/09

UNI 11002-3:2002 – UNI EN ISO 1461:2009

UNI 11243:2007

UNI EN 10025:2005 – EN 10204:2004

SUBSEMNATA DECLARĂ CĂ:

**GARDURILE PROVIZORII DE ȘANTIER NU NECESITĂ MARCAJ CE, DAR TREBUIE SĂ FIE
CONFORME CU DIRECTIVELE CE REZUMATE MAI SUS, FIIND ANEXATĂ SCHIȚA
TEHNICĂ A PANOUUI REC 1-3636S, ÎN LEGĂTURĂ CU FURNIZĂRILE EFECTUATE, ȘI
RAPORTUL TEHNIC AL GARDURILOR PROVIZORII DE ȘANTIER DE PRODUCȚIE
PROPRIE.**